

仕 様 書

1. 件 名 ロッカーの購入
2. 目 的 本件は経年により劣化したロッカーを購入し耐震固定を行うものである。
3. 納入場所 仙台管区气象台
仙台市宮城野区五輪 1－3－15 仙台第3合同庁舎
4. 納入期限 令和8年3月27日（金）
5. 仕 様
 - （1）購入物品は別紙1「購入物品一覧表」のとおり
 - （2）購入物品に合わせて移動する物品は、別紙2「移動する物品一覧表」のとおり
 - （3）購入及び移設したロッカーを耐震固定する。
配置は別図のとおりとするが、詳細な位置は担当職員の指示による。
5. 検 査 仙台管区气象台が任命する検査職員が検査を行う。
6. その他
 - （1）納入する物品は、別紙1の規格のもの又は同等品以上とする。
なお、同等品以上のものを納入する場合は、事前に別紙3「同等品確認表」により担当職員の了承を得ること。
 - （2）納入する物品は、「国等による環境物品等の調達の推進等に関する法律」（グリーン購入法）第六条第2項第2号の判断基準に適合すること。
 - （3）本仕様書に関し疑義を生じた場合は、担当職員と打合せのうえ、その指示によること。また、仕様書に明記されていない部分についても、受注者で当然行うべき事項は、担当職員と打合せのうえ、適宜処理すること。
 - （4）作業実施日は、平日（9～17時）とし、発注者及び受注者協議のうえ決定すること。
 - （5）作業で使用する機器類等は、受注者が準備すること。
 - （6）本作業に伴い庁舎等に損傷を与えた場合は、受注者の責任において修復を行うこと。

購入物品一覧表

同等品とは以下の仕様を満たすものとする。

なお、同等品によりオープンカウンターに参加する場合は、事前に別紙 3 「同等品確認票」により承諾を得ること。

品名	メーカー	規格 寸法	単位	数量	必要な仕様
ロッカー（2人用）	ウチダ	規格・5-860-0021 寸法・W608*D515*H1790	台	7	色・ホワイト、シリンダー錠、ハンガーパイプ、 網棚（上下）2、フック、鏡、ネクタイ掛け、 傘立て、霰受け、ネームプレート
	オカムラ	規格・4552FZ-ZA75 寸法・W616*D515*H1790			
	イトーキ	規格・HDJ-0621SSN-W9 寸法・W608*D515*H1790			
ロッカー（3人用）	ウチダ	規格・5-860-0031 寸法・W900*D515*H1790	台	48	
	オカムラ	規格・4553FZ-ZA75 寸法・W900*D515*H1790			
	イトーキ	規格・HDJ-0931SSN-W9 寸法・W900*D515*H1790			

移動する物品一覧表

【撤去】現在設置場所から撤去し、指定する場所へ移動する。

品 名	現在設置場所	移動場所	規 格	単位	数量	備 考
撤去ロッカー（１人用）	4F(4)、3F(2)、2F気防(2)、2F総務(2)	地下１階総務課倉庫	寸法・W320*D515*H1800程度	台	10	
撤去ロッカー（２人用）	4F(7)、3F(2)、2F女子(4)	地下１階総務課倉庫	寸法・W610*D515*H1800程度	台	13	
撤去ロッカー（３人用）	4F(3)、3F(5)、2F総務(14)、2F気防(11)	会議棟１階物品管理官倉庫	寸法・W900*D515*H1800程度	台	33	

【移設】現在設置場所から指定する場所へ移動し、耐震固定をする。

品 名	現在設置場所	移動場所	規 格	単位	数量	備 考
移設ロッカー（３人用）	4F更衣室	2F総務部更衣室	寸法・W900*D515*H1800程度	台	5	
移設ロッカー（３人用）	4F更衣室	4F地域防災推進課事務室	寸法・W900*D515*H1800程度	台	1	
移設ロッカー（１人用）	4F更衣室	4F地域防災推進課事務室	寸法・W320*D515*H1800程度	台	1	
移設ロッカー（４人用）	3F女子更衣室	2F総務部更衣室	寸法・W900*D515*H1800程度	台	1	
移設ロッカー（４人用）	2F女子更衣室	2F総務部更衣室	寸法・W900*D515*H1800程度	台	1	
移設ロッカー（３人用）	2F総務部更衣室	2F総務部更衣室	寸法・W900*D515*H1800程度	台	1	室内移動
移設ロッカー（４人用）	2F総務部更衣室	2F総務部更衣室	寸法・W900*D515*H1800程度	台	1	室内移動
テーブル	2F総務部更衣室	4F更衣室	寸法・W1800*D1000*H700程度	台	1	折り畳み式
椅子	2F総務部更衣室	4F更衣室		脚	3	キャスター付き

同等品確認票

仙台管区気象台総務部会計課長 殿

件名	ロッカーの購入		
----	---------	--	--

品名	購入希望物品	同等品候補	確認
	メーカー、規格	メーカー、規格	

上記について、同等品の確認をお願いします。

令和 年 月 日

所在地

商号・名称

代表者名

(担当者名：)

電話番号

e-mail アドレス

- ※ 同等品により参加する場合は、必ずこの同等品確認票により事前に確認を受けてください。
- ※ 「品名」「購入希望物品」欄には、仕様書に示された品名、メーカー、規格を記入してください。
- ※ 「同等品候補」欄には、同等品の認定を受けようとする物品のメーカー、規格を記入してください。
- ※ この同等品確認票にカタログ等の資料を添付して、証明書等の提出期限までに、仙台管区気象台総務部会計課メールアドレスに送付してください。(kaikei.sendai@met.kishou.go.jp)
- ※ 期限までに提出された確認票については、担当課において、「確認」欄に、認定の場合は「○」を、不認定の場合は「×」を記入し、メールにより返送します。


仙台管区気象台記入欄	
所属名	仙台管区気象台
担当者名	
電話番号	
確認日	令和 年 月 日

4F更衣室(現状)

撤去 3人用 3台
2人用 7台
1人用 4台


移設
(3人用5台:2階総務部更衣室に移動。
3人用1台:4階地域防災推進課事務室に移動。)


□はロッカーの位置を示す。
□内の数字は、1人用、2人用、3人用、4人用を示す。
【全ページ同様】

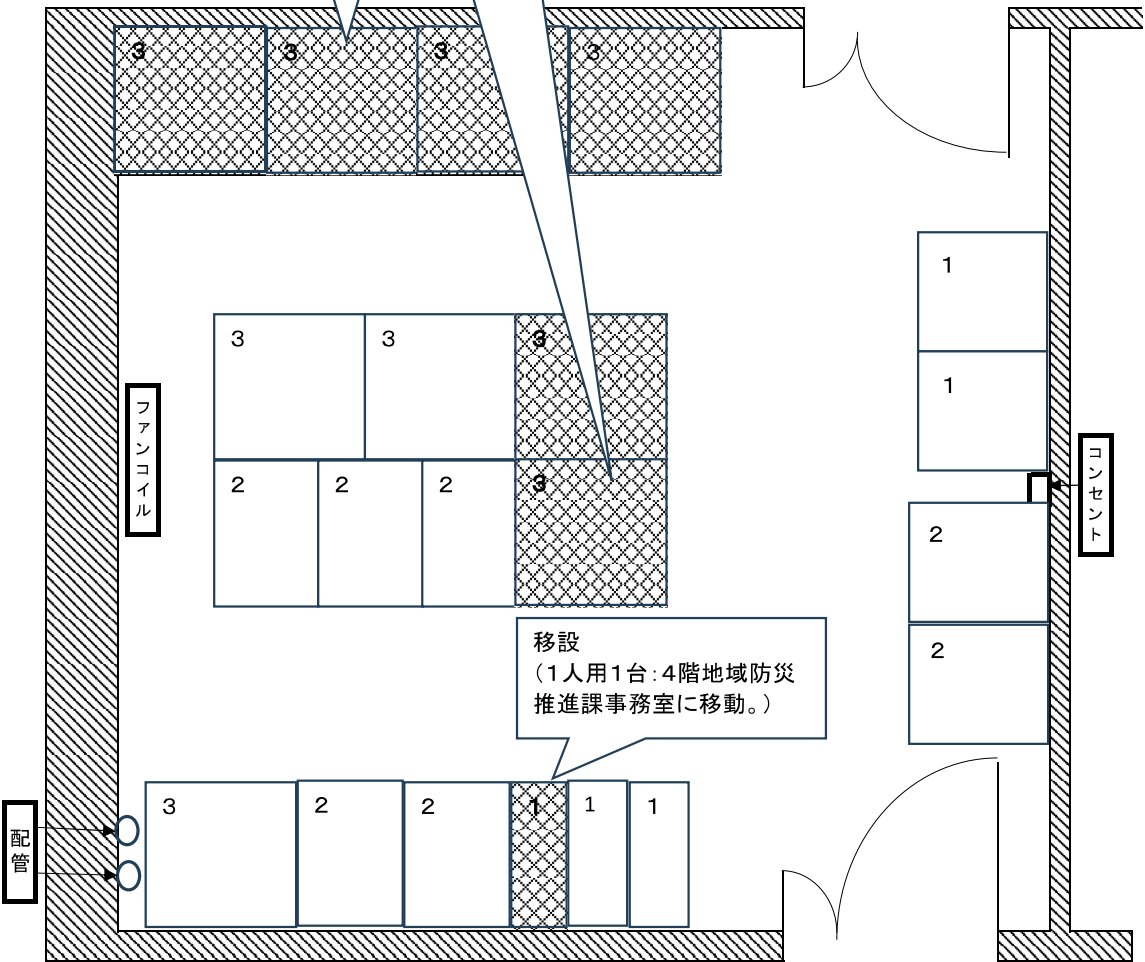


4F更衣室(更新後)

購入・耐震固定
3人用 14台

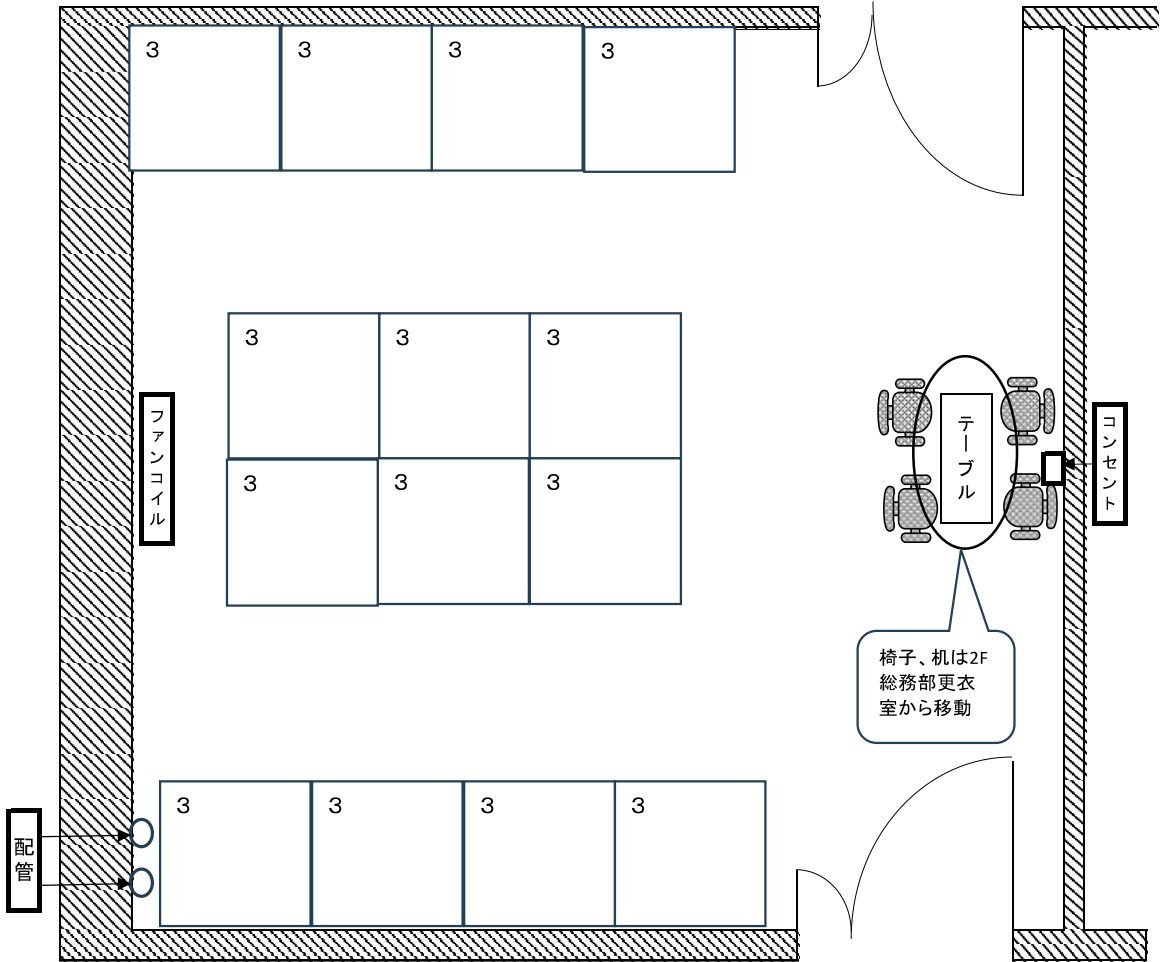


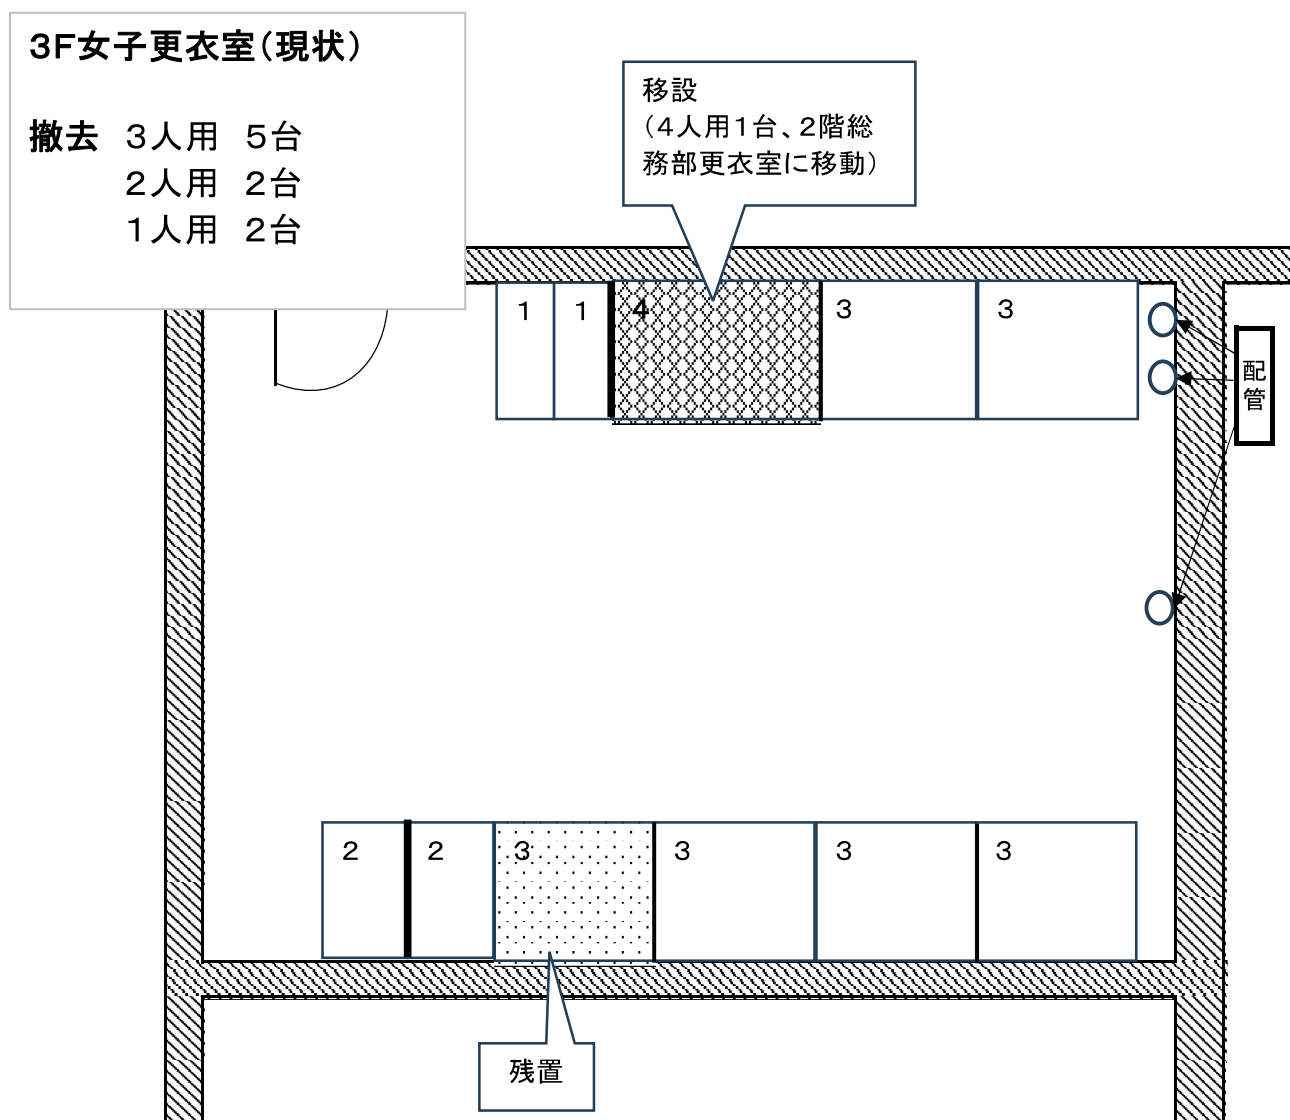


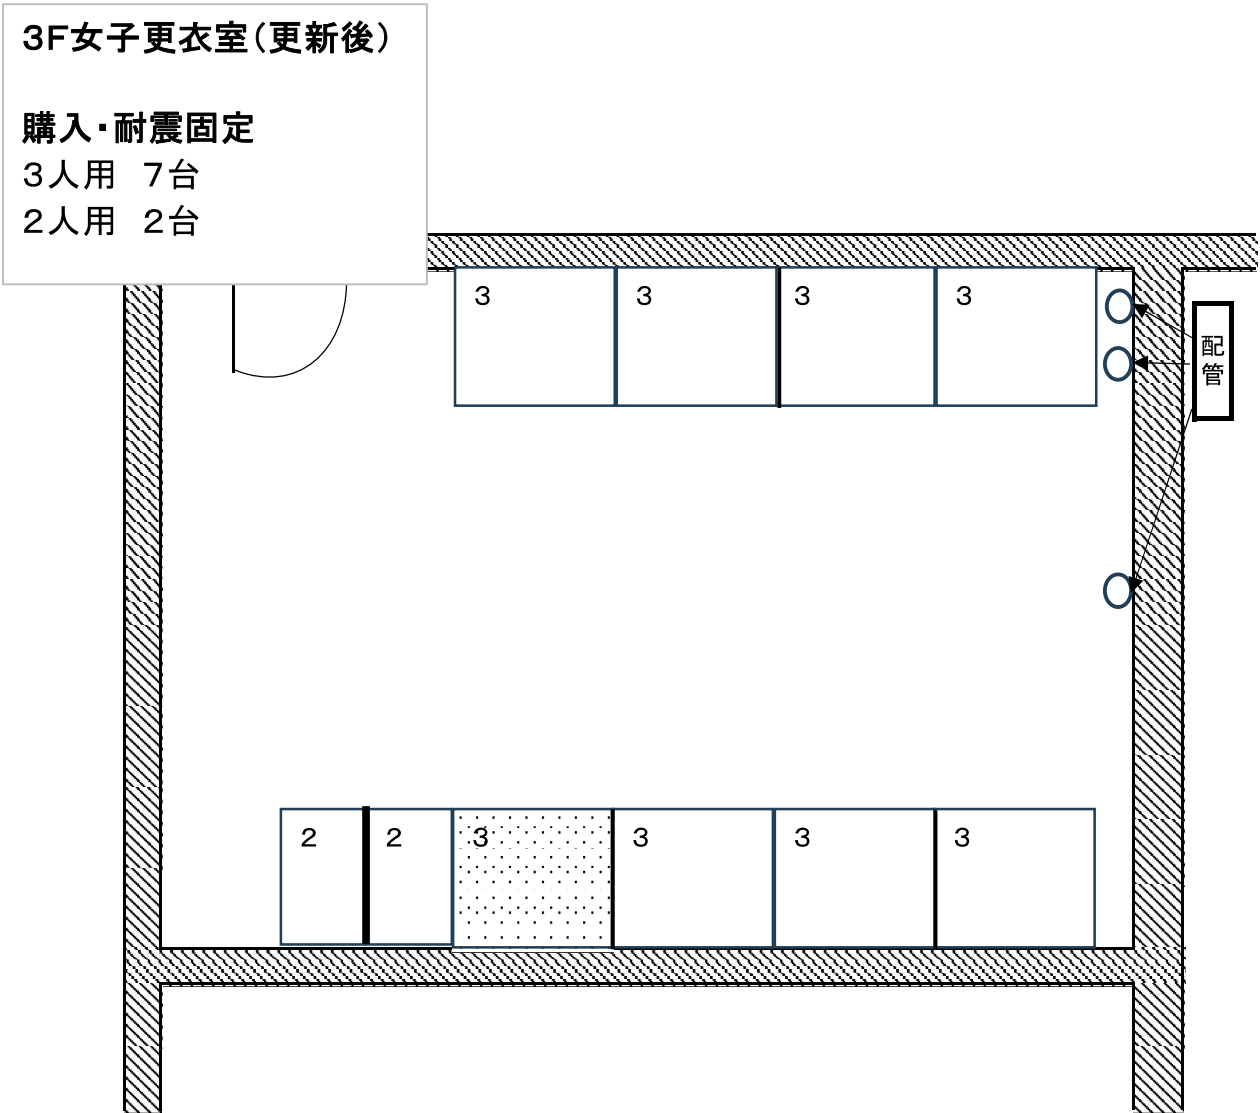

2F気象防災部更衣室(現状)


撤去 3人用 11台
1人用 2台

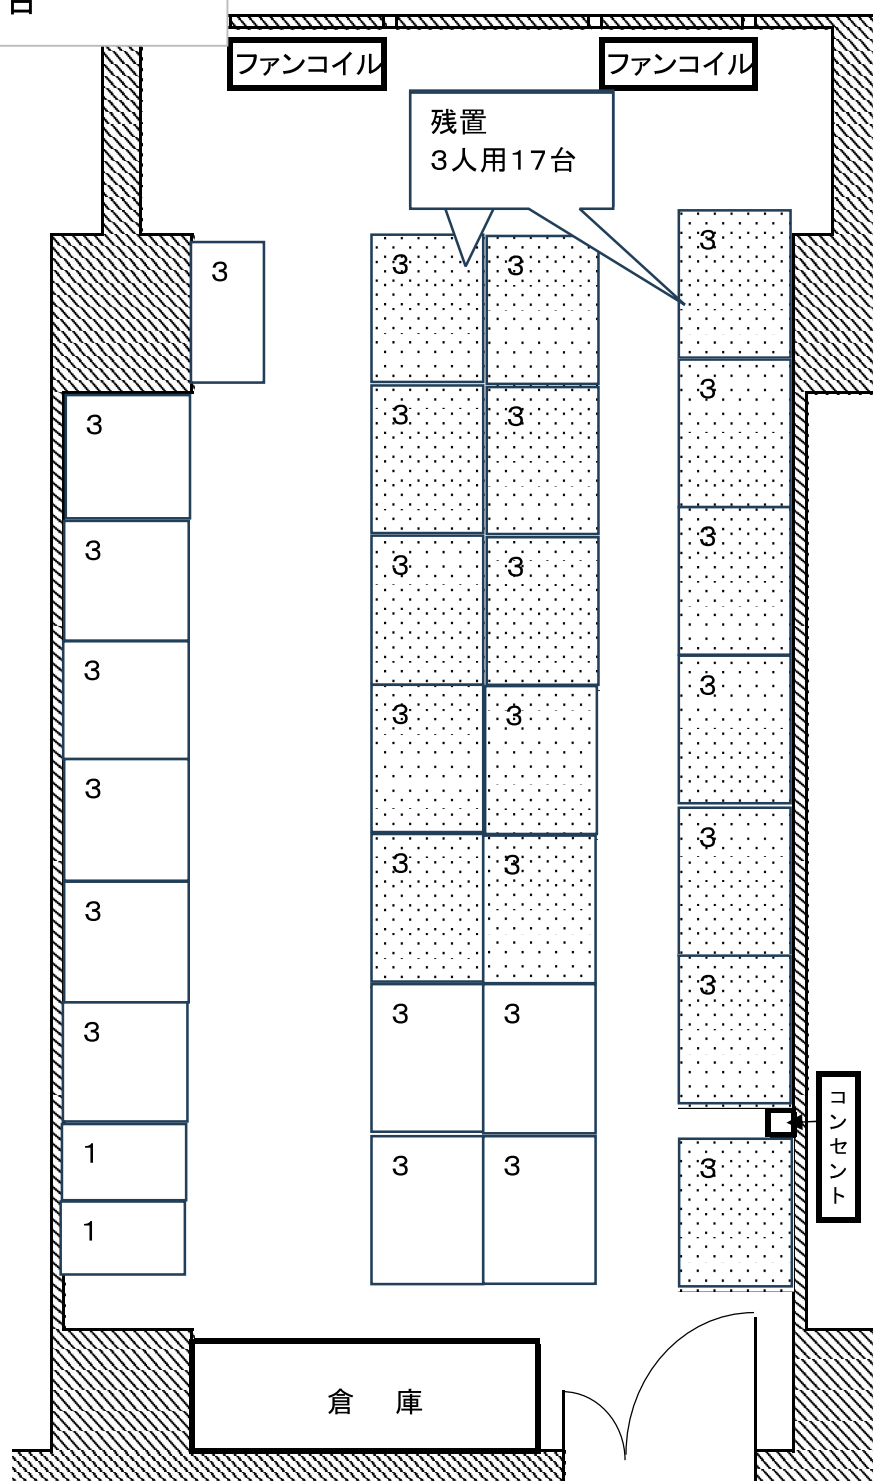

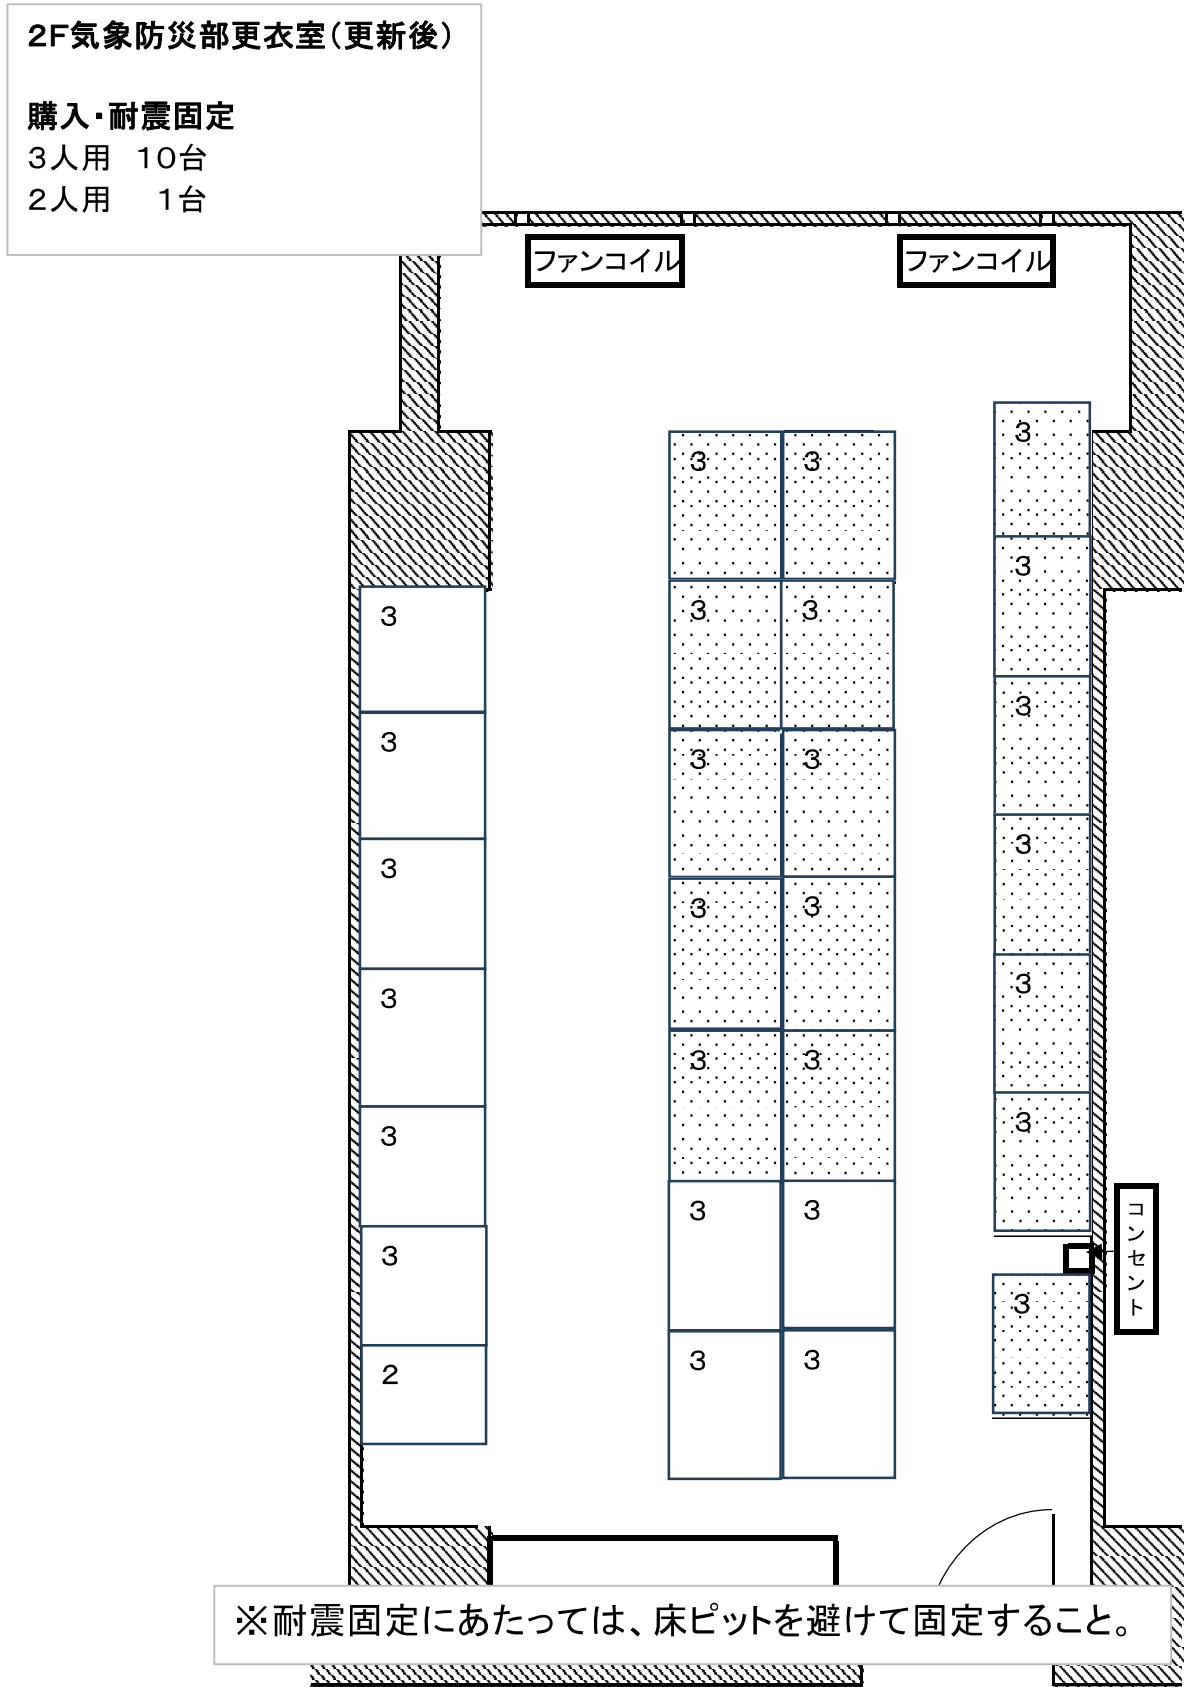

2F総務部更衣室(現状)

撤去 3人用 14台
1人用 2台

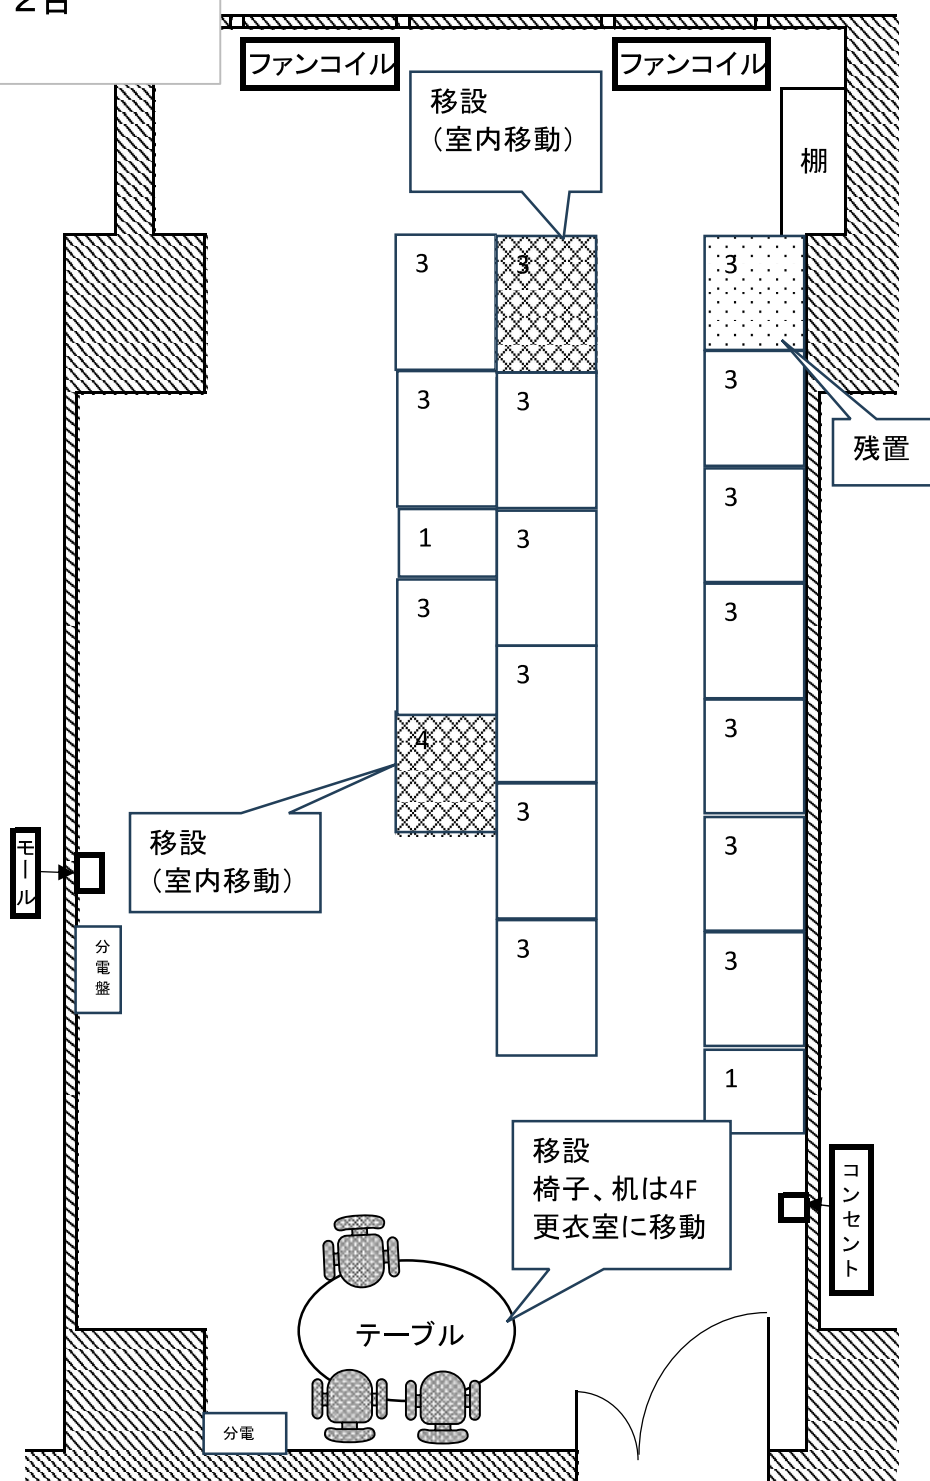

2F総務部更衣室(更新後)

移設・耐震固定


4人用 3台

3人用 6台


購入・耐震固定


3人用 14台


2人用 2台

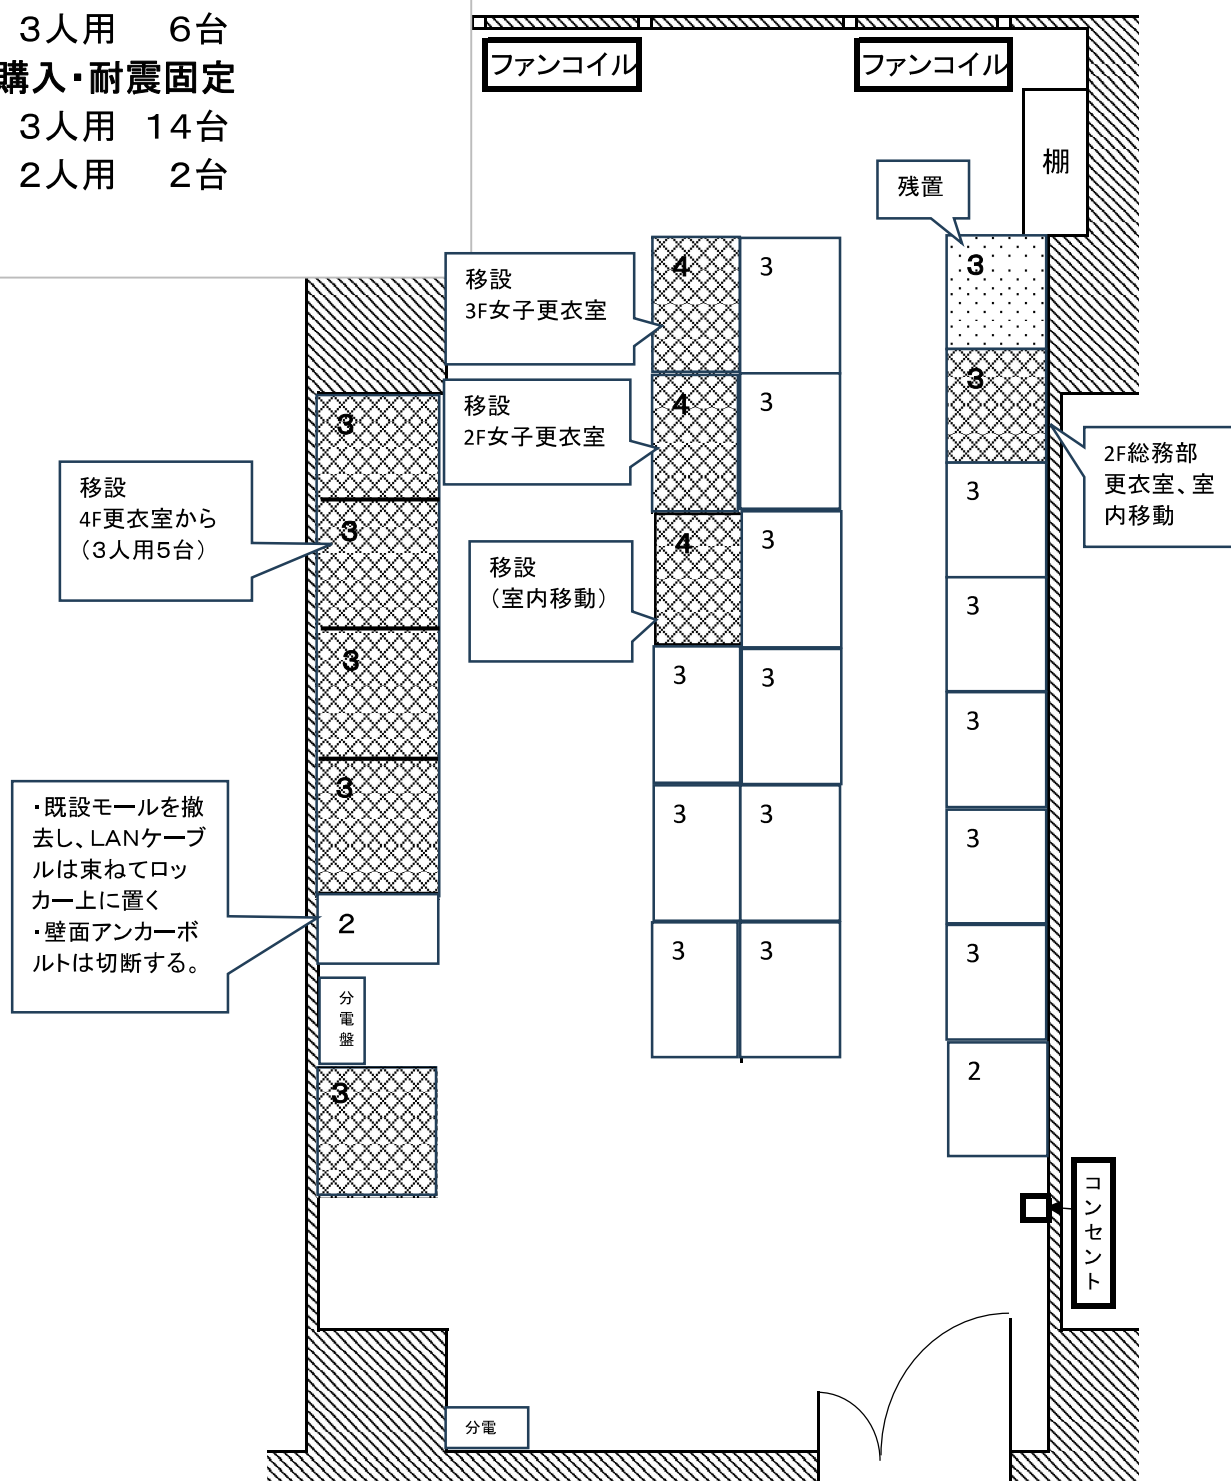


※耐震固定にあたっては、床ピットを避けて固定すること。

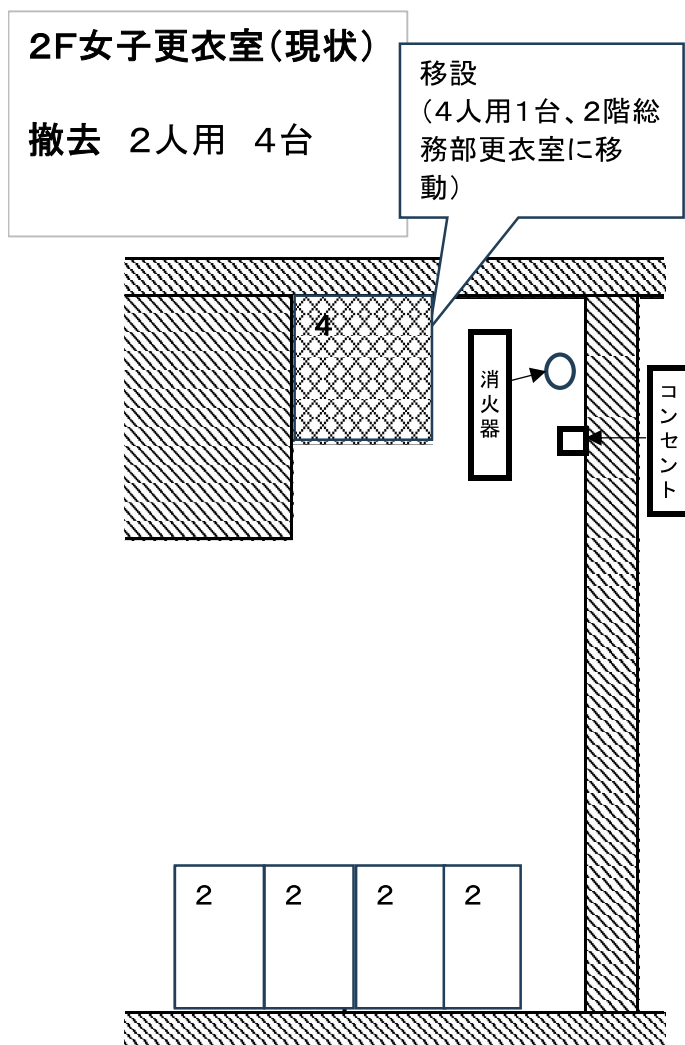

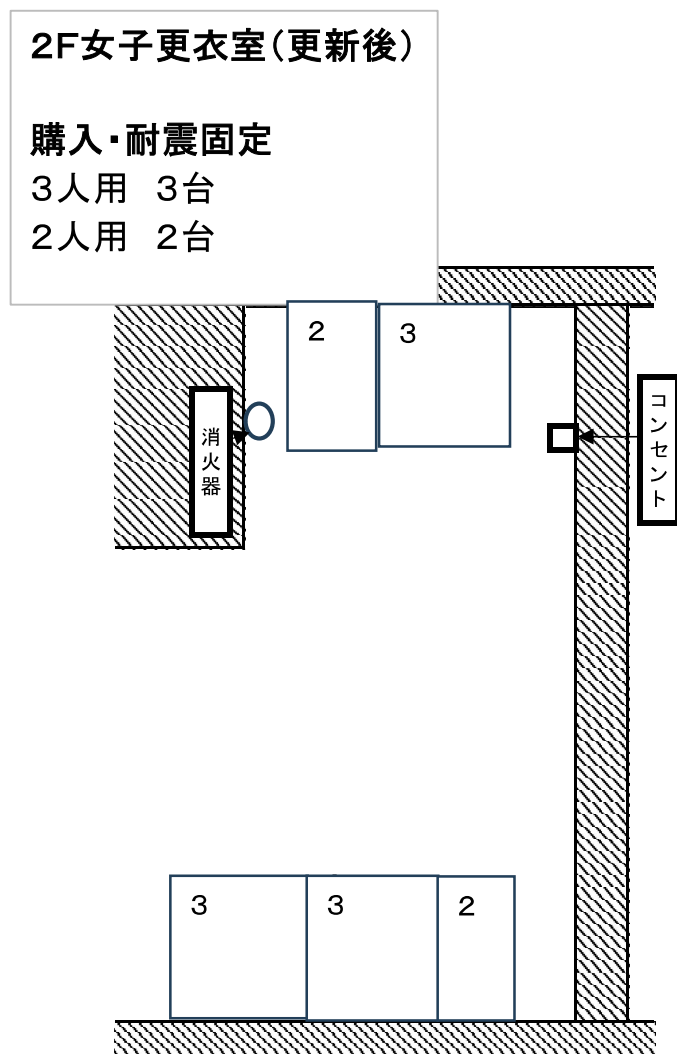

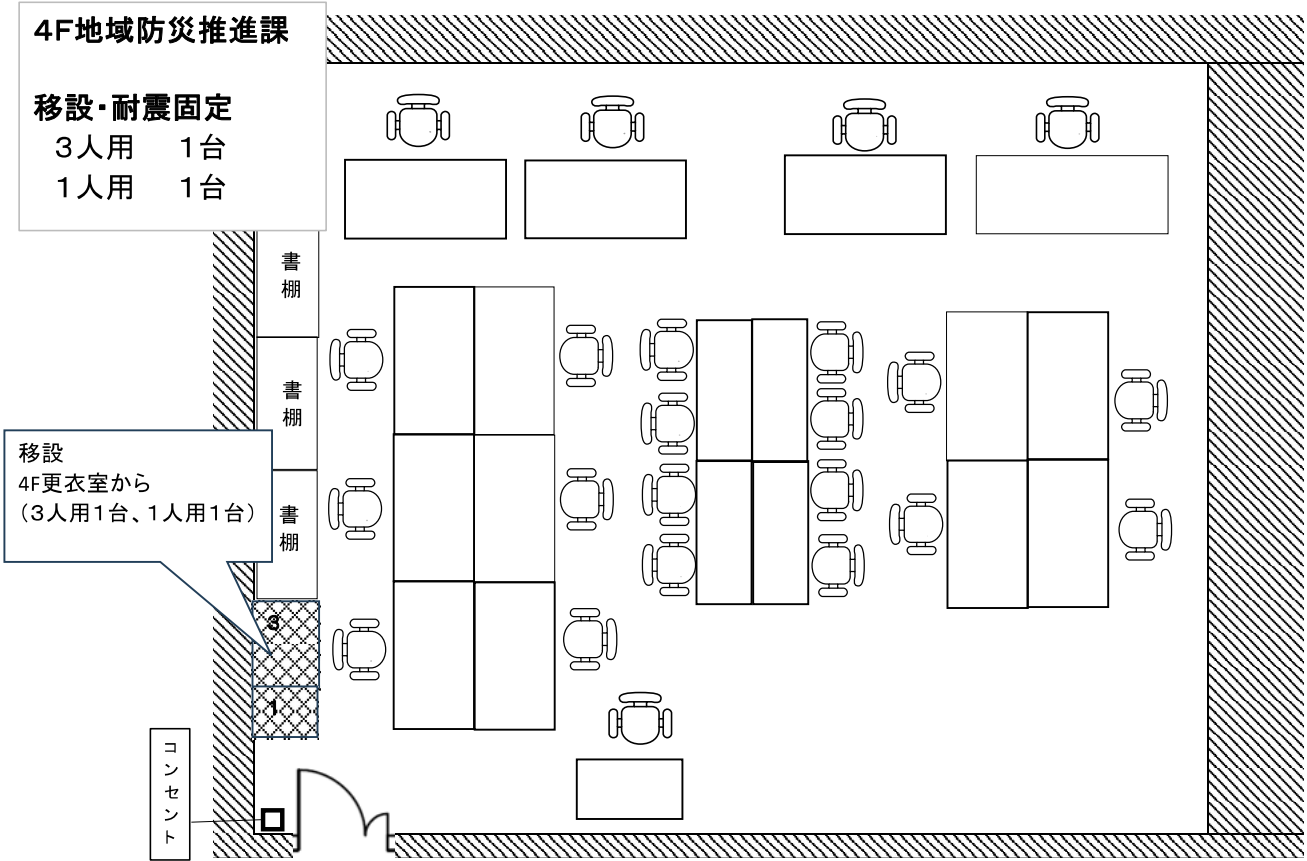

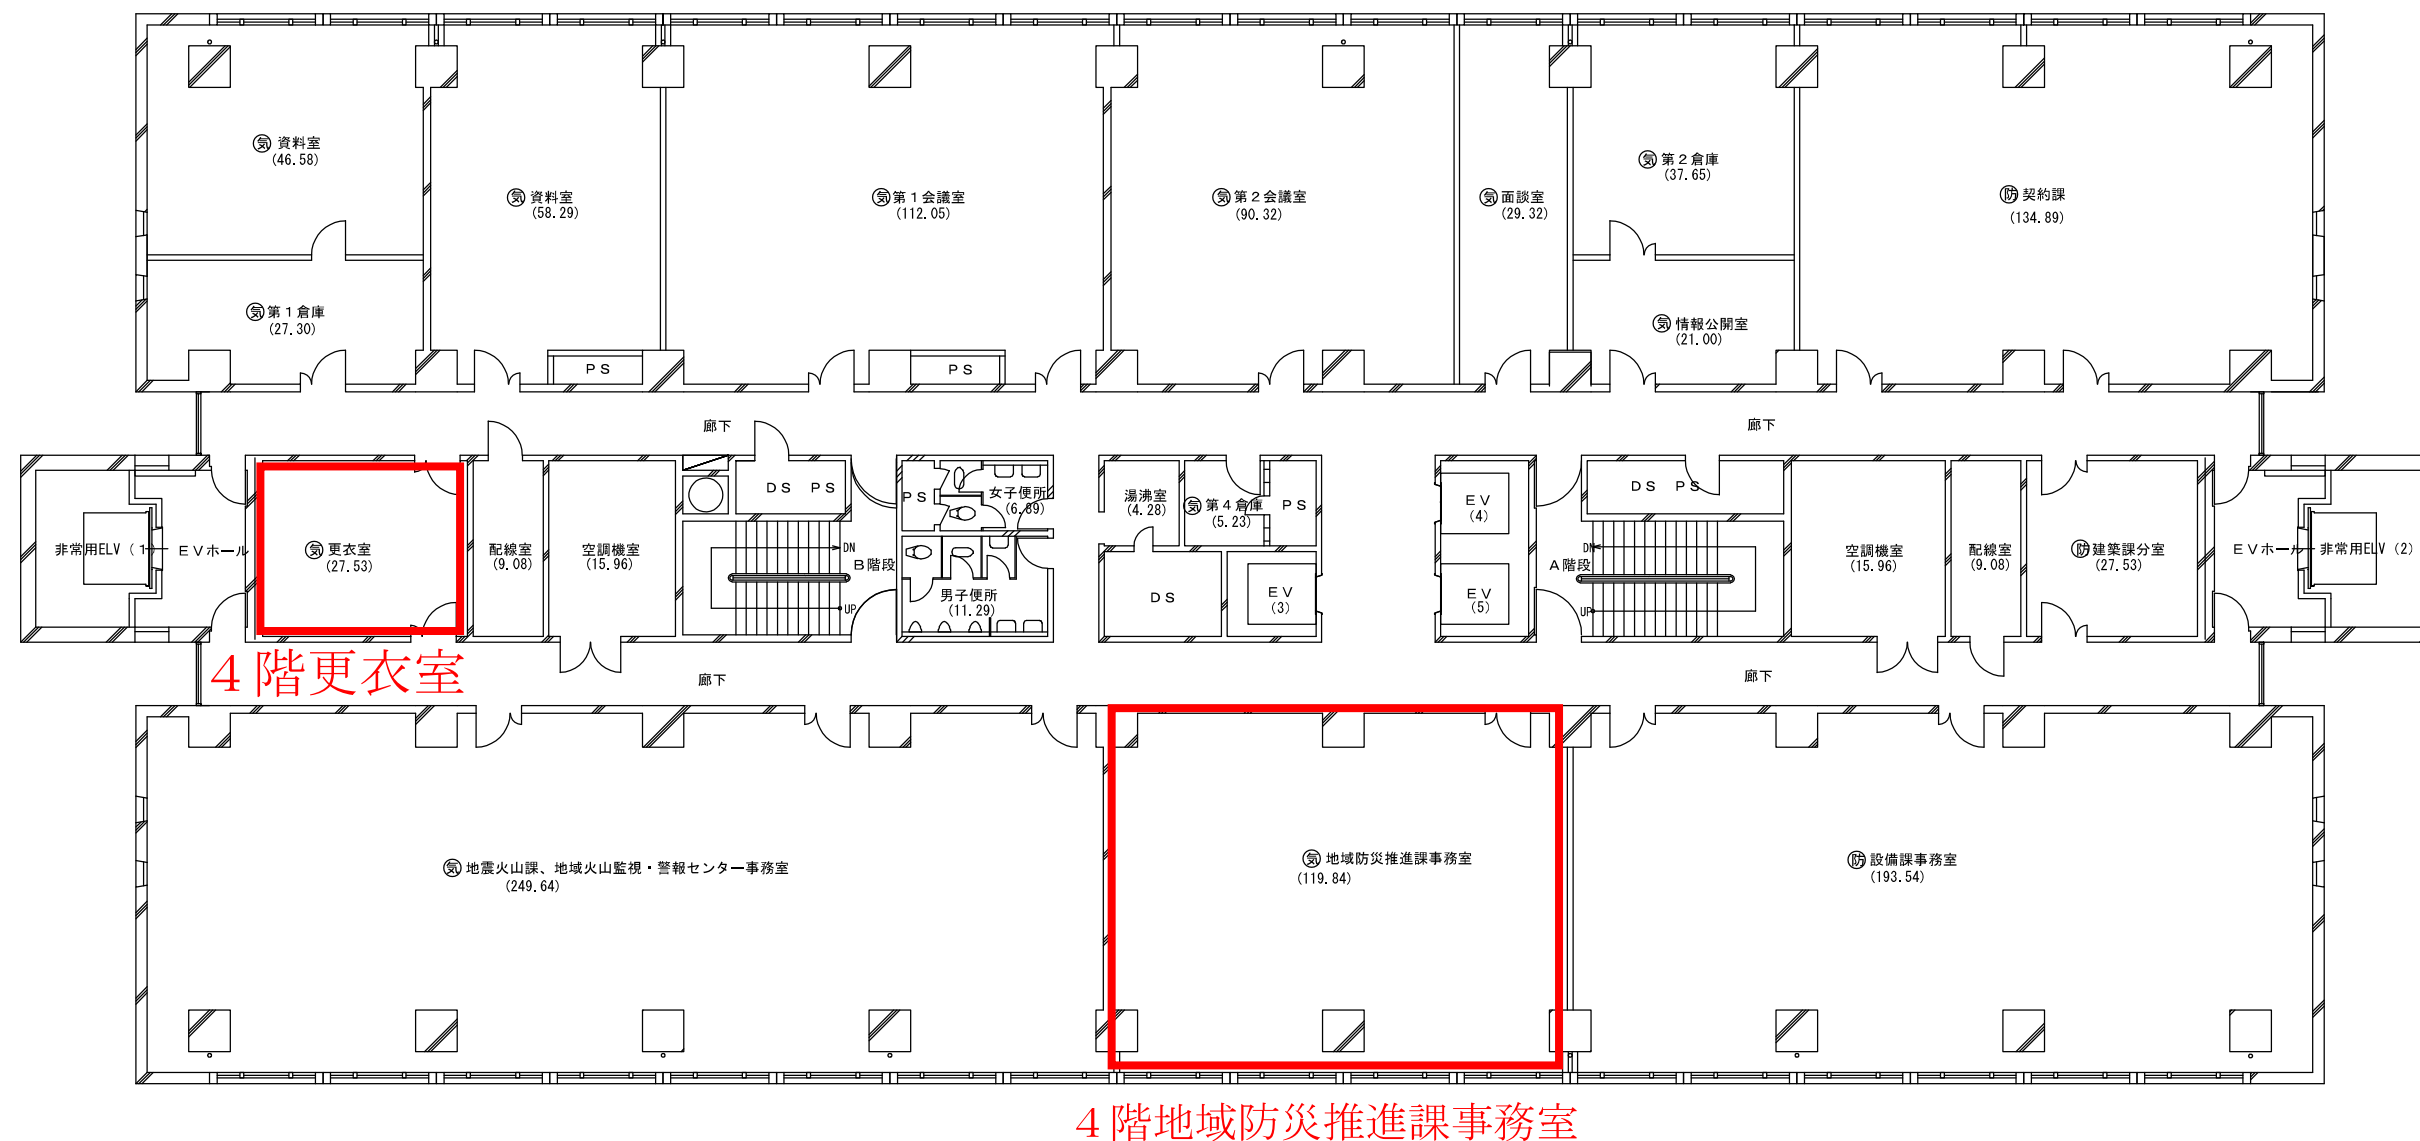

4階平面図 1:200

[入居官署凡例]

- ⑤ 自衛隊宮城地方協力本部
 - ⑥ 東北防衛局
 - ⑦ 仙台統計・情報センター
 - ⑧ 仙台漁業調整事務所
 - ⑨ 国土地理院東北地方測量部
 - ⑩ 仙台管区气象台
 - ⑪ 仙台地方海難審判所
 - ⑫ 運輸安全委員会事務局仙台事務所
 - ⑬ 独立行政法人農林水産消費技術センター仙台センター

(数値)は該当室面積
凡例が無い室は「共用部分」

口座名	仙台第3合同庁舎			索引番	56-1-0	図面番	10
所 在	仙台市宮城野区五輪1-3-15			図面名称	4階平面図	縮 尺 1／200	
建 物 番 号	1	建 物 名 称	庁舎	調 製 年 月 日	令和 6 年 7 月 1 日		
建面積	1,622.45㎡	延面積	18,349.73㎡	調 製 者	仙台管区気象台総務部会計課		
構 造	鉄骨鉄筋コンクリート造 地下 2階 地上 10階 塔屋 3階						

別図 1 3

3階平面図 1:200

[入居官署凡例]

①自衛隊宮城地方協力本部

②東北防衛局

③仙台統計・情報センター

④仙台漁業調整事務所

⑤国土地理院東北地方測量部

⑥仙台管区気象台

⑦仙台地方海難審判所

⑧運輸安全委員会事務局仙台事務所

⑨独立行政法人農林水産消費技術センター仙台センター

(数値)は該当室面積

凡例が無い室は「共用部分」

口座名	仙台第3合同庁舎			索引番号	56-1-0	図面番号	9		
所在	仙台市宮城野区五輪1-3-15			図面名称	3階平面図	縮尺 1/200			
建物番号	1	建物名称	庁舎	調製年月日	令和 5 年 5 月 1 4 日				
建面積	1,622.45㎡	延面積	18,349.73㎡	調製者	仙台管区気象台総務部会計課				
構造	鉄骨鉄筋コンクリート造			地下 2階 地上 10階 塔屋 3階					

別図 1 3

3階平面図 1:200

[入居官署凡例]

①自衛隊宮城地方協力本部

②東北防衛局

③仙台統計・情報センター

④仙台漁業調整事務所

⑤国土地理院東北地方測量部

⑥仙台管区気象台

⑦仙台地方海難審判所

⑧運輸安全委員会事務局仙台事務所

⑨独立行政法人農林水産消費技術センター仙台センター

(数値)は該当室面積

凡例が無い室は「共用部分」

口座名	仙台第3合同庁舎		索引番号	56-1-0	図面番号	9
所在	仙台市宮城野区五輪1-3-15		図面名称	3階平面図	縮尺 1/200	
建物番号	1	建物名称	庁舎	調製年月日	令和 5 年 5 月 1 4 日	
建面積	1,622.45㎡	延面積	18,349.73㎡	調製者	仙台管区気象台総務部会計課	
構造	鉄骨鉄筋コンクリート造		地下 2階 地上 10階 塔屋 3階			

- 別図 1 3
-
- 3階平面図 1:200
- [入居官署凡例]
- ①自衛隊宮城地方協力本部

②東北防衛局

③仙台統計・情報センター

④仙台漁業調整事務所

⑤国土地理院東北地方測量部

⑥仙台管区気象台

⑦仙台地方海難審判所

⑧運輸安全委員会事務局仙台事務所

⑨独立行政法人農林水産消費技術センター仙台センター

(数値)は該当室面積

凡例が無い室は「共用部分」
- | | | | | | | |
|------|-----------------|------|--------------------------|--------|------------------|---|
| 口座名 | 仙台第3合同庁舎 | | 索引番号 | 56-1-0 | 図面番号 | 9 |
| 所在 | 仙台市宮城野区五輪1-3-15 | | 図面名称 | 3階平面図 | 縮尺
1/200 | |
| 建物番号 | 1 | 建物名称 | 庁舎 | 調製年月日 | 令和 5 年 5 月 1 4 日 | |
| 建面積 | 1,622.45㎡ | 延面積 | 18,349.73㎡ | 調製者 | 仙台管区気象台総務部会計課 | |
| 構造 | 鉄骨鉄筋コンクリート造 | | 地下 2階
地上 10階
塔屋 3階 | | | |

別図 1 3

3階平面図 1:200

[入居官署凡例]

①自衛隊宮城地方協力本部

②東北防衛局

③仙台統計・情報センター

④仙台漁業調整事務所

⑤国土地理院東北地方測量部

⑥仙台管区気象台

⑦仙台地方海難審判所

⑧運輸安全委員会事務局仙台事務所


⑨独立行政法人農林水産消費技術センター仙台センター

(数値)は該当室面積

凡例が無い室は「共用部分」

口座名	仙台第3合同庁舎		索引番号	56-1-0	図面番号	9
所在	仙台市宮城野区五輪1-3-15		図面名称	3階平面図	縮尺 1/200	
建物番号	1	建物名称	庁舎	調製年月日	令和 5 年 5 月 1 4 日	
建面積	1,622.45㎡	延面積	18,349.73㎡	調製者	仙台管区気象台総務部会計課	
構造	鉄骨鉄筋コンクリート造		地下 2階 地上 10階 塔屋 3階			

2階気象防災部更衣室 2階総務部更衣室

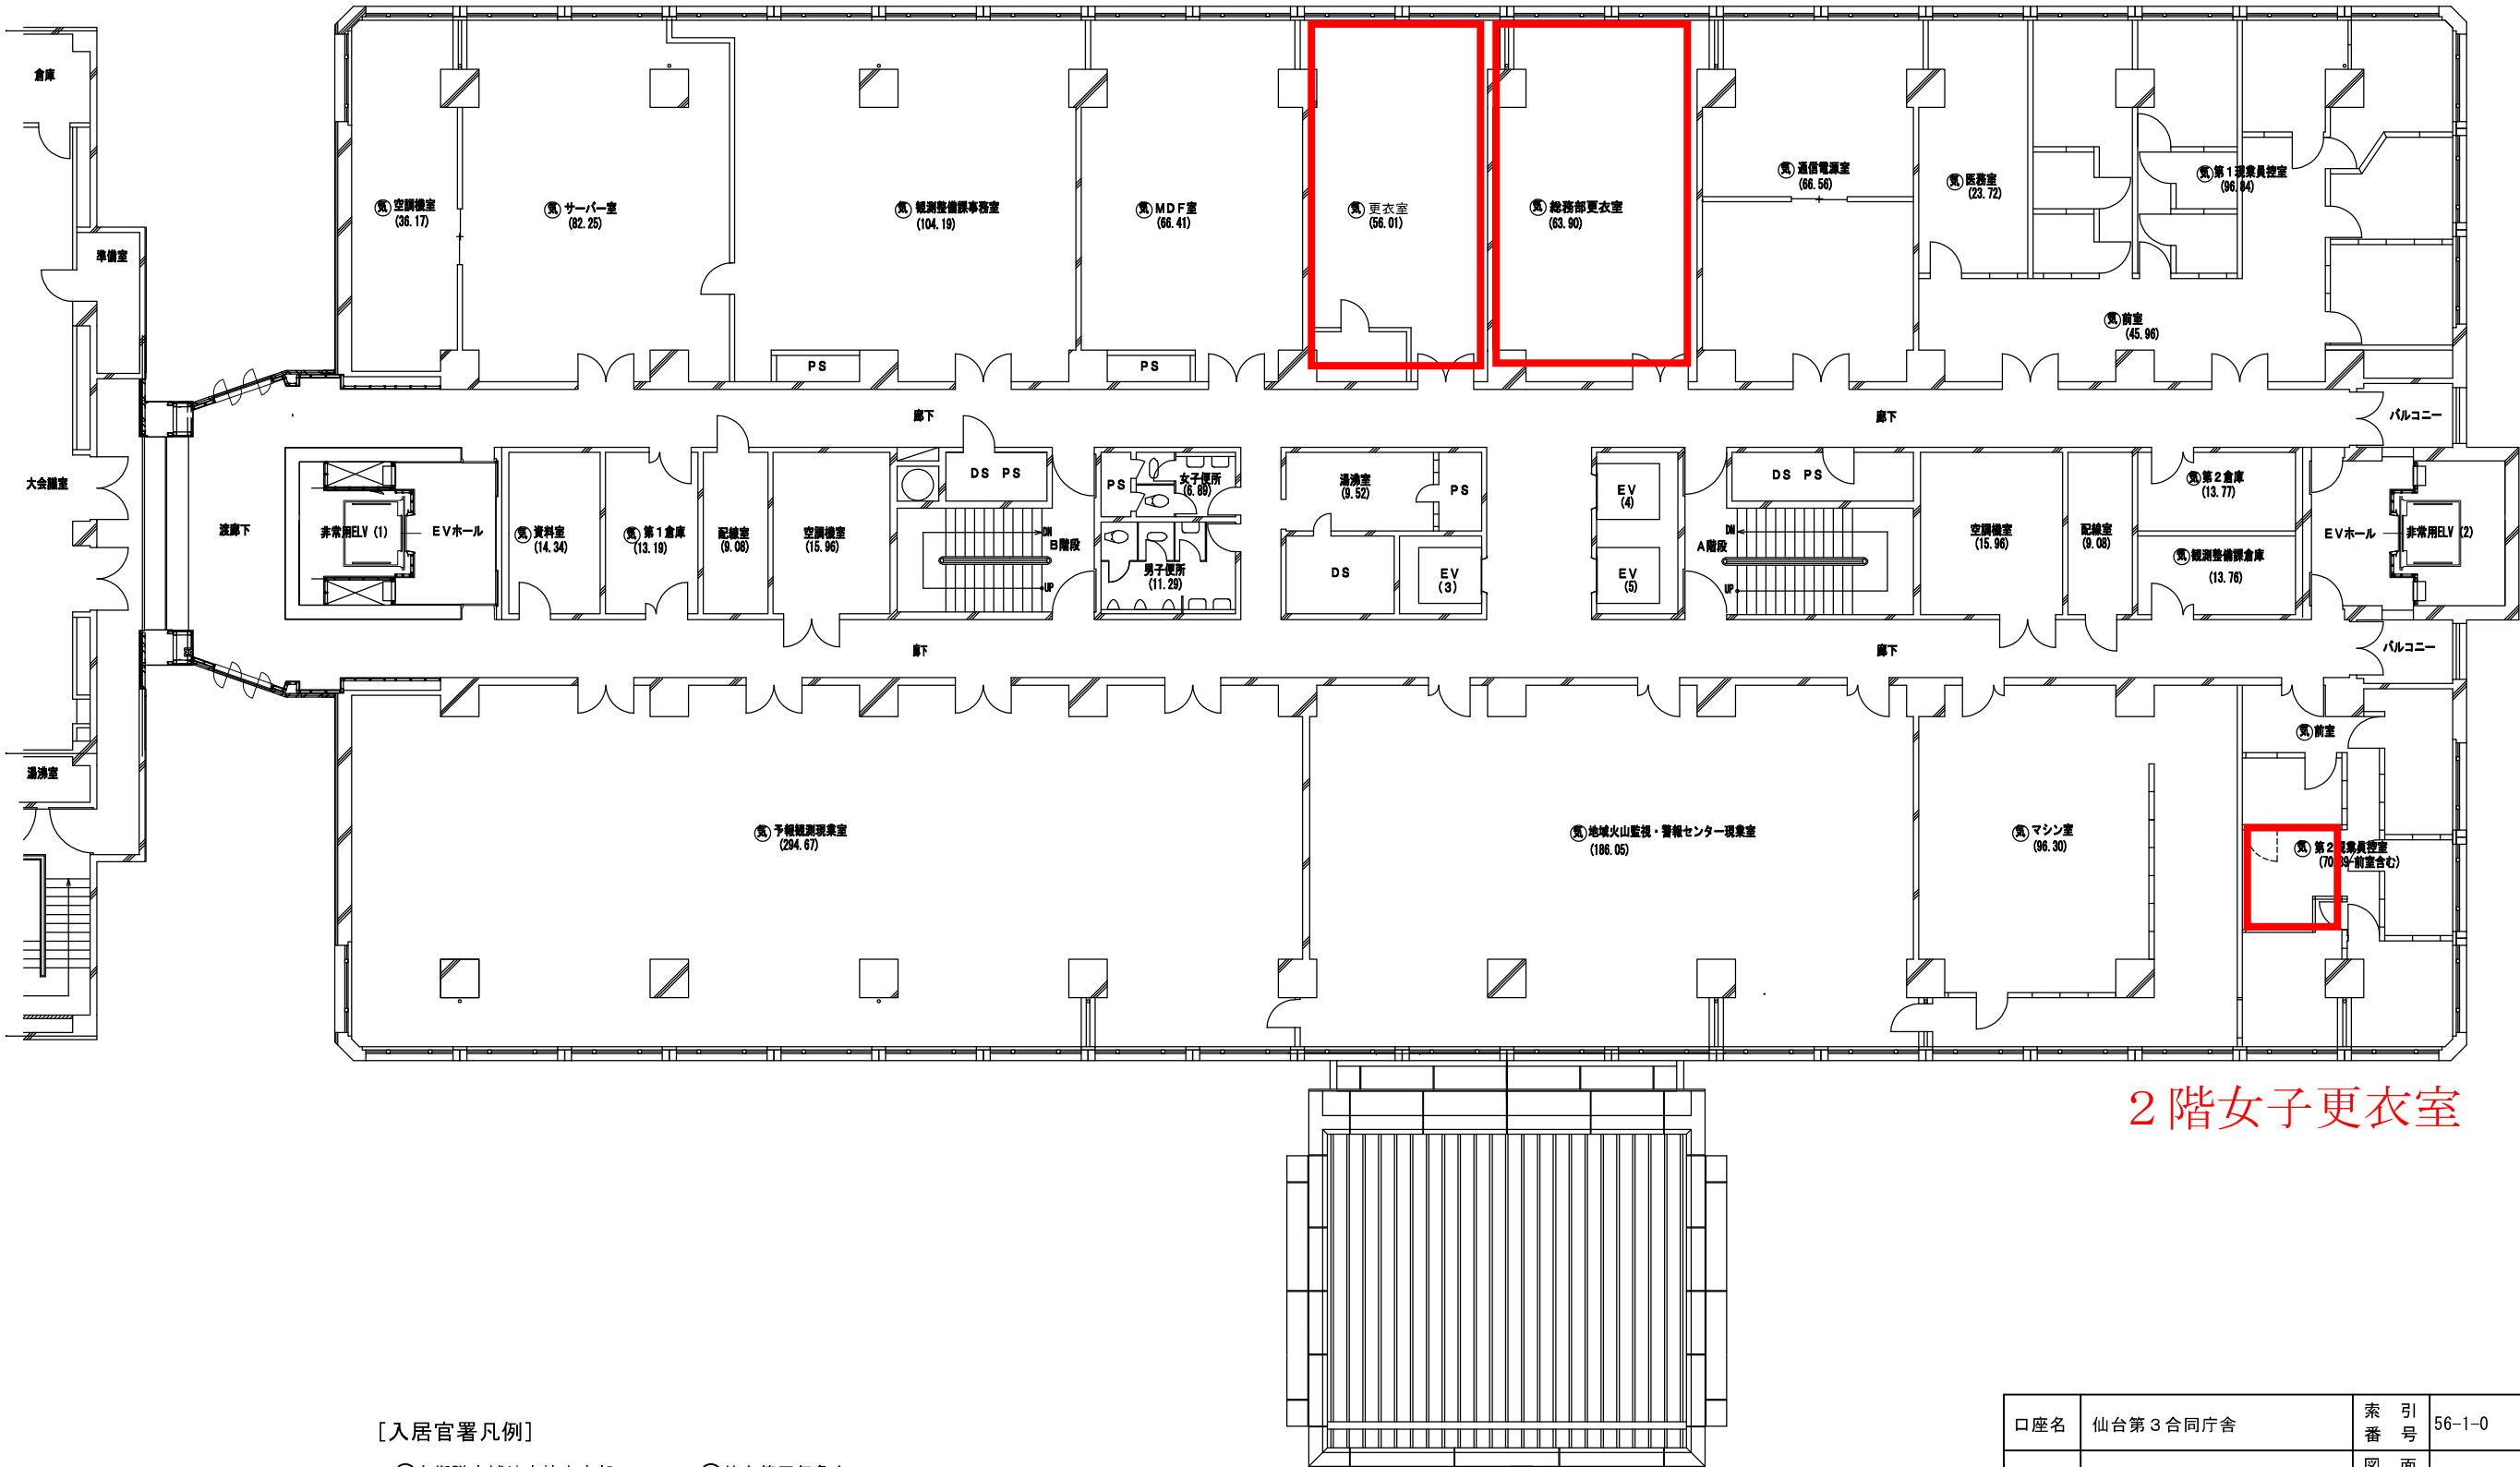


2階女子更衣室

2階平面図 1:200

[入居官署凡例]

- ①自衛隊宮城地方協力本部
 - ②東北防衛局
 - ③仙台統計・情報センター
 - ④仙台漁業調整事務所
 - ⑤国土地理院東北地方測量部
 - ⑥仙台管区气象台
 - ⑦仙台地方海難審判所
 - ⑧運輸安全委員会事務局仙台事務所
 - ⑨独立行政法人農林水産消費技術センター仙台センター
- (数値)は該当室面積
凡例が無い室は「共用部分」

口座名	仙台第3合同庁舎		索引号	56-1-0	図面番	8
所在	仙台市宮城野区五輪1-3-15		図面名称	2階平面図	縮尺 1/200	
建物番号	1	建物名称	庁舎	調製年月日	令和 7 年 5 月 1 4 日	
建面積	1,622.45㎡	延面積	18,349.73㎡	調製者	仙台管区气象台総務部会計課	
構造	鉄骨鉄筋コンクリート造		地下 2階 地上 10階 塔屋 3階			

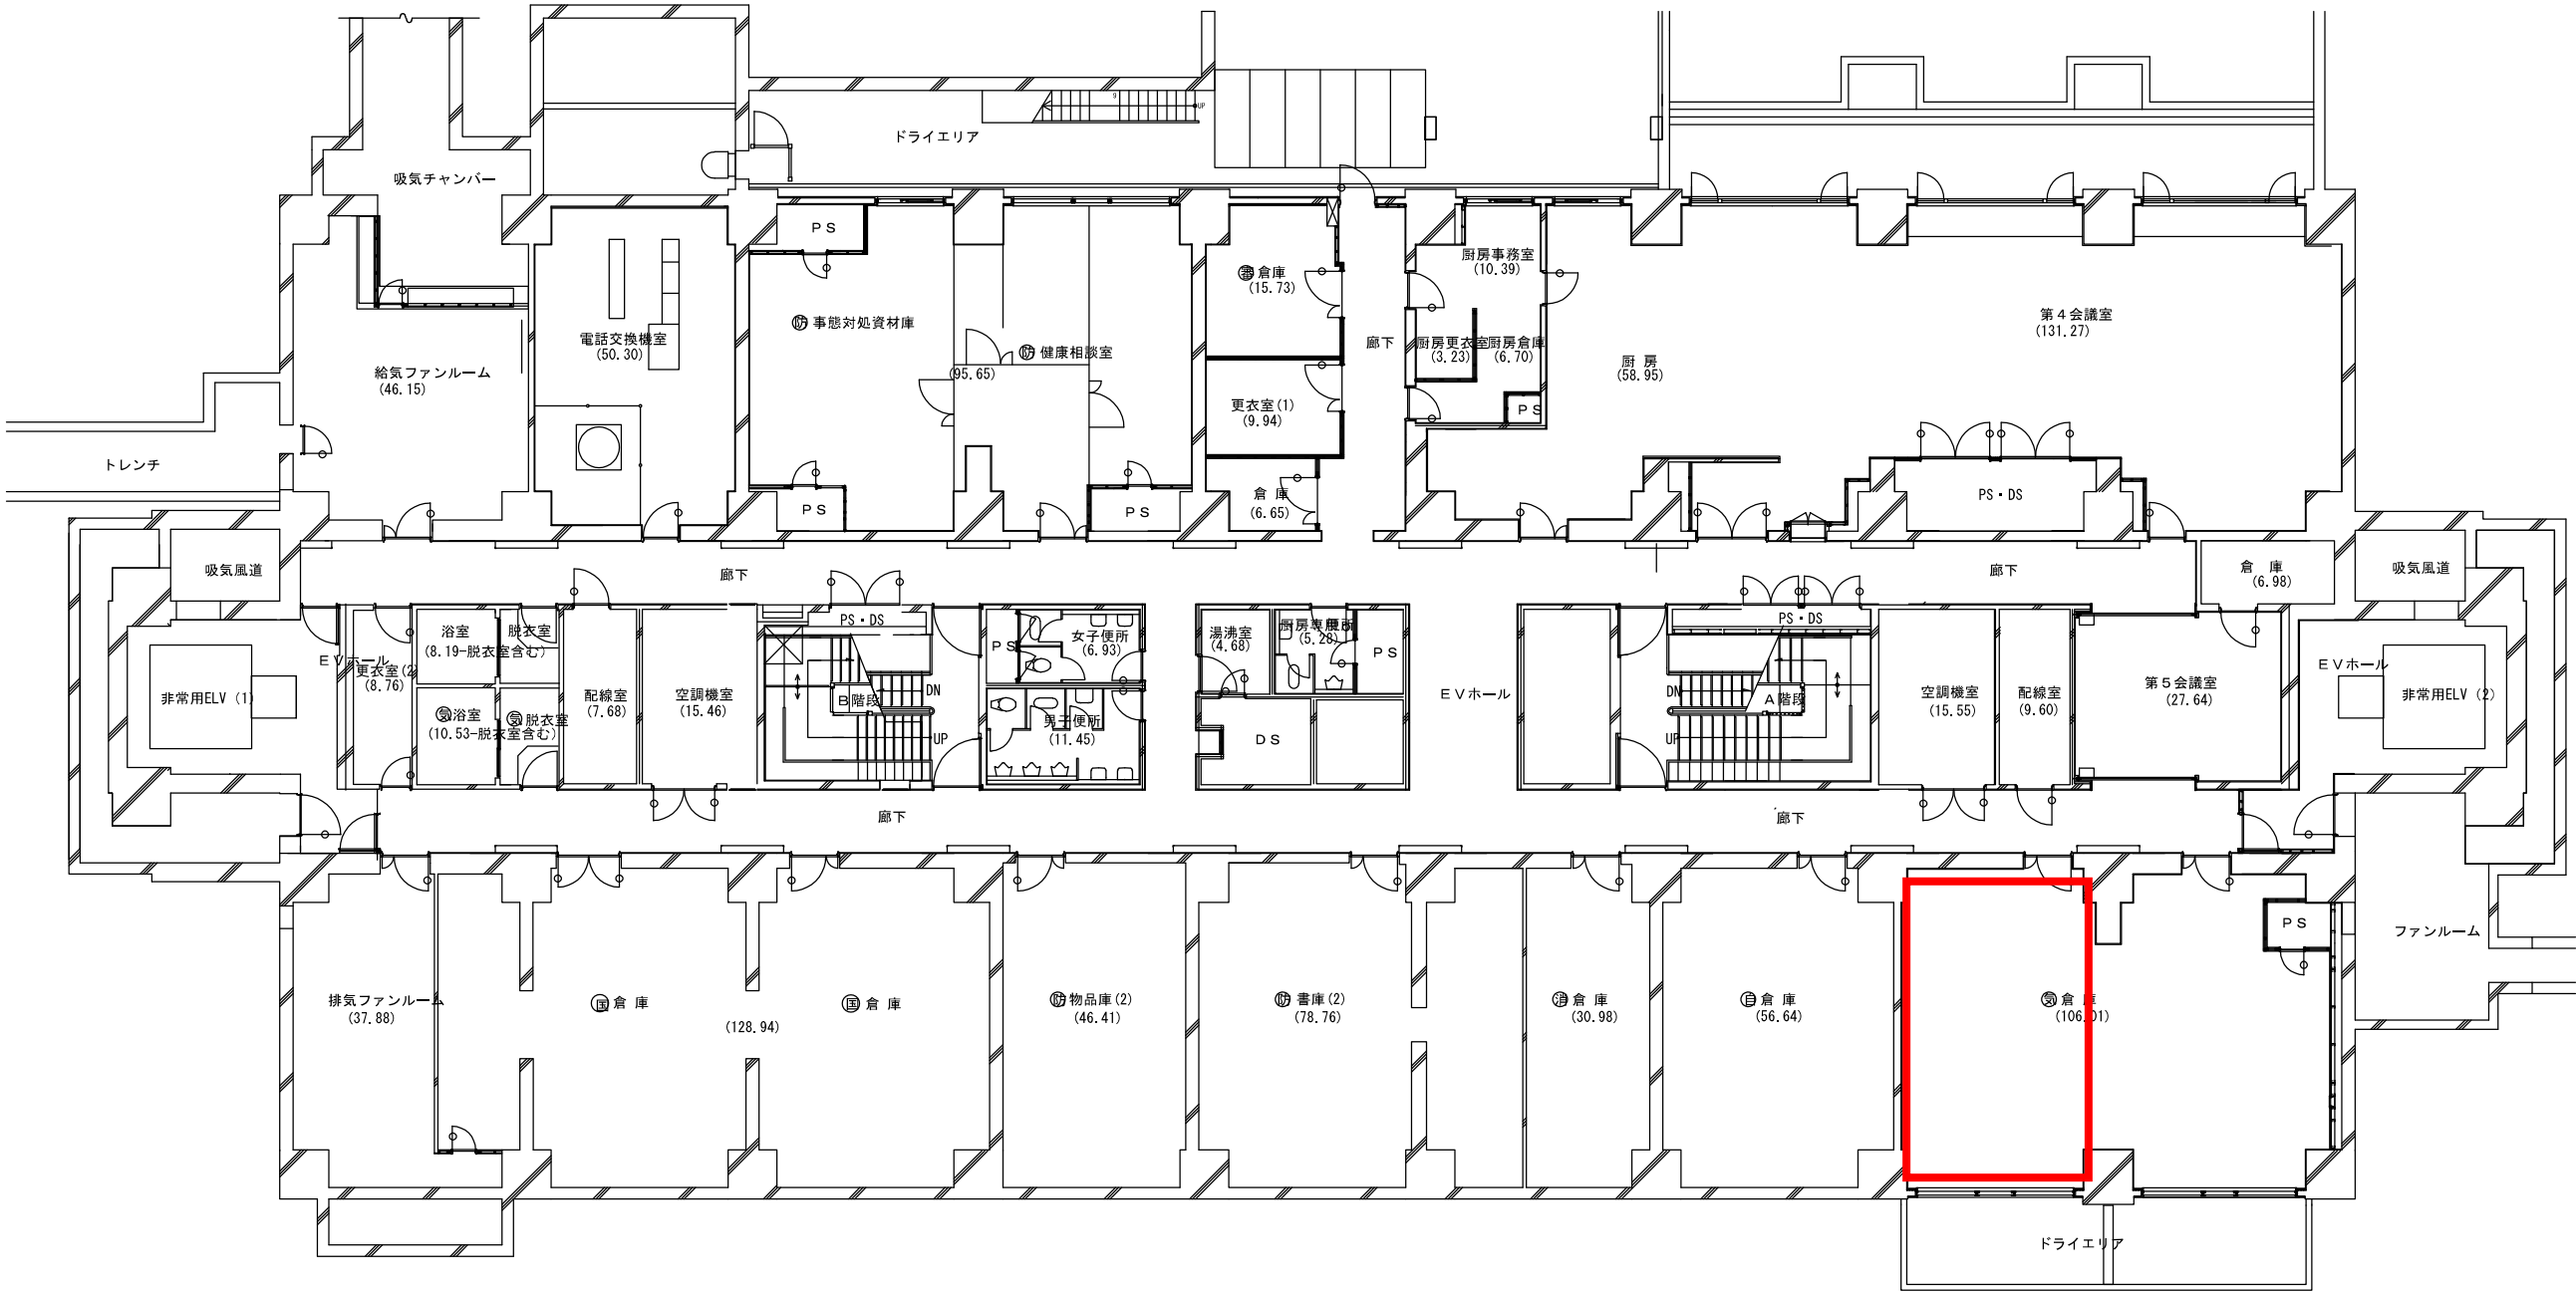

地下1階総務課倉庫
(撤去後ロッカー置き場所)

B 1 階平面図 1: 200

[入居官署凡例]

- ①自衛隊宮城地方協力本部

②東北防衛局

③仙台漁業調整事務所

④国土地理院東北地方測量部
- ⑤仙台管区気象台

⑥仙台地方海難審判所

⑦運輸安全委員会事務局仙台事務所

⑧独立行政法人農林水産消費技術センター仙台センター
- (数値)は該当室面積
凡例が無い室は「共用部分」

口座名	仙台第3合同庁舎		索引号	56-1-0	図番号	6
所在	仙台市宮城野区五輪1-3-15		図名称	地下1階平面図	縮尺 1/200	
建物番号	1	建物名称	庁舎	調製年月日	令和 4 年 5 月 1 4 日	
建面積	1,622.45㎡	延面積	18,349.73㎡	調製者	仙台管区気象台総務部会計課	
構造	鉄骨鉄筋コンクリート造		地下 2階 地上 10階 塔屋 3階			

